


A. 3.1

RD ONYX - BUNGALOV

PŮDORYS RD

M 1: 100

PŮDORYS 1.NP

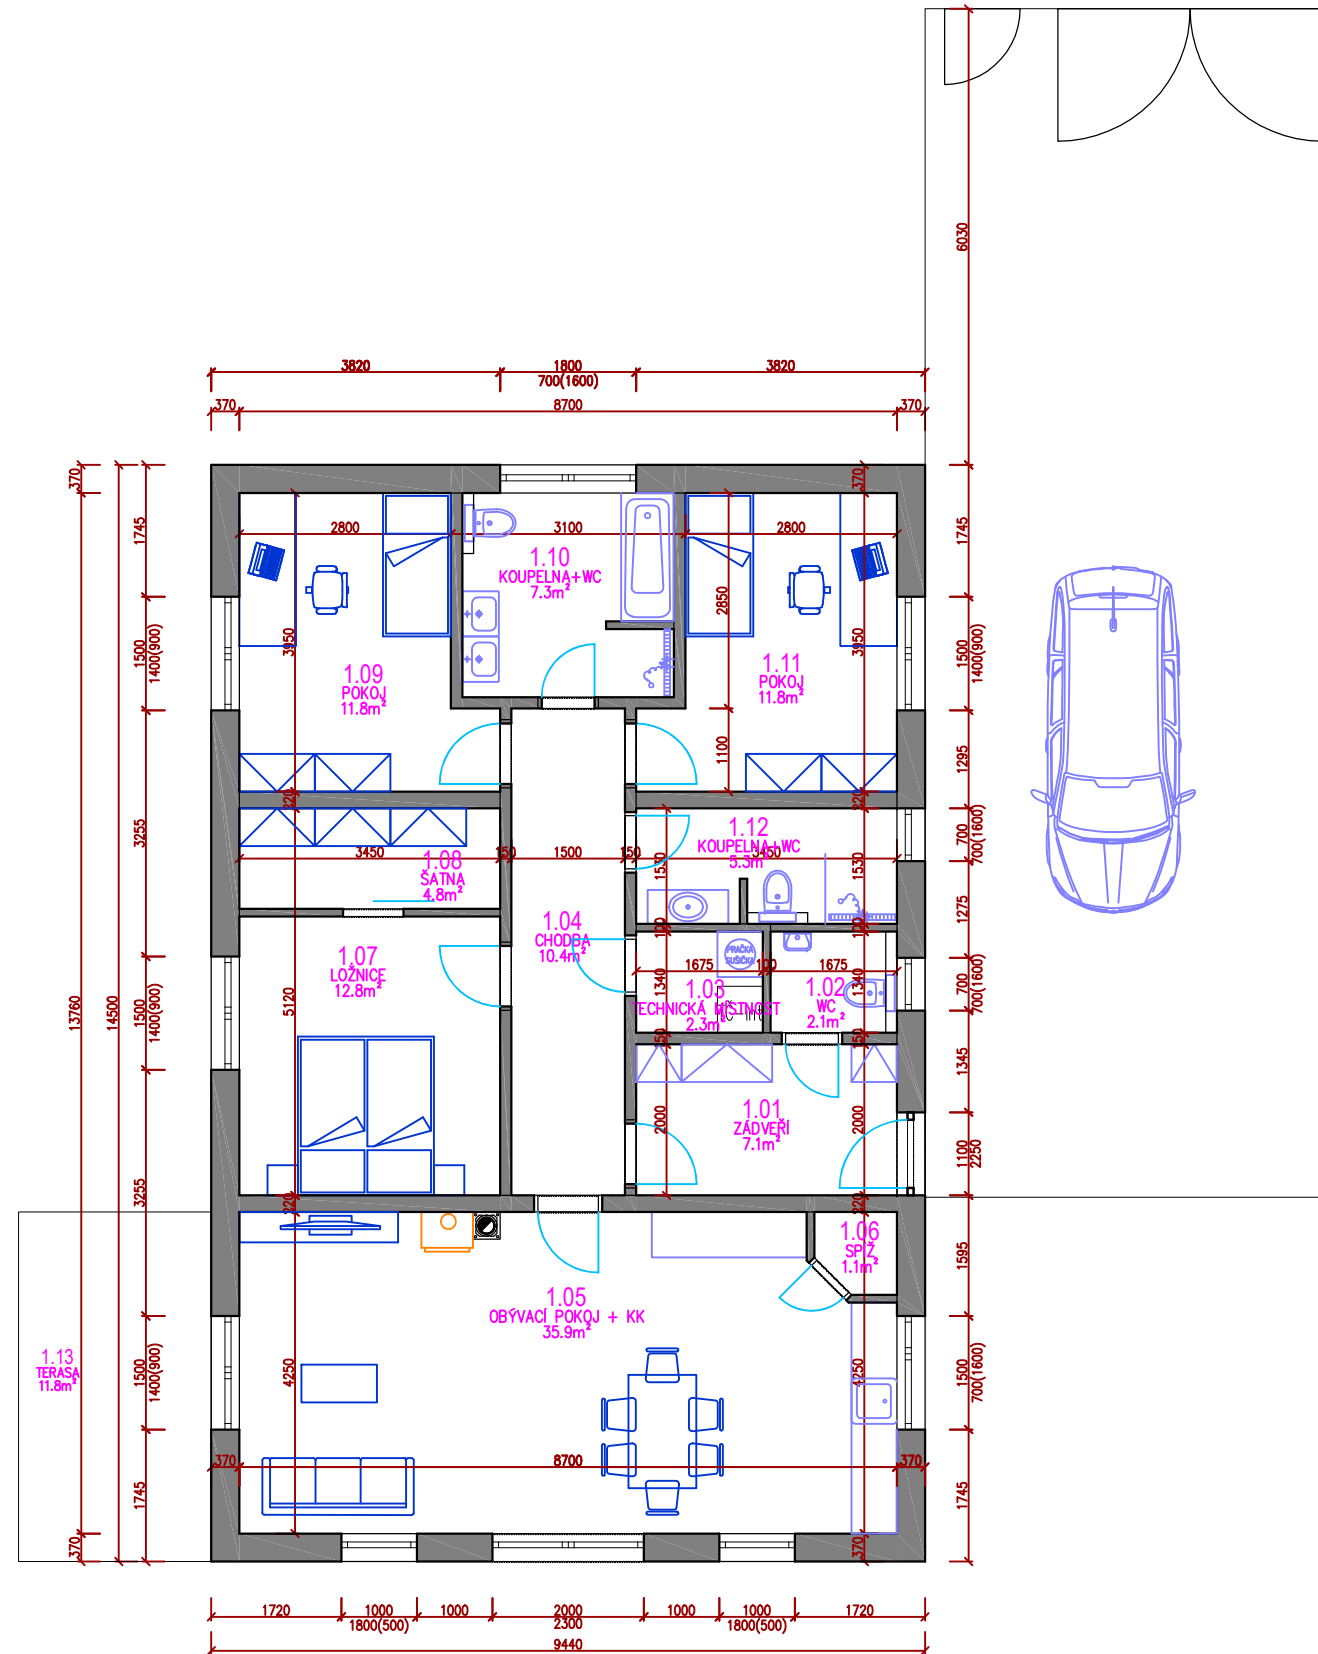

ZÁSTAVBA POZEMKŮ ZAJEČICE


STUDIE

PROJEKTANT
ING. PETR LINEK


DUBEN 2024

tento výkres je duševním majetkem autora a nesmí být použit, kopírován či předán bez jeho povolení


Pohled východní

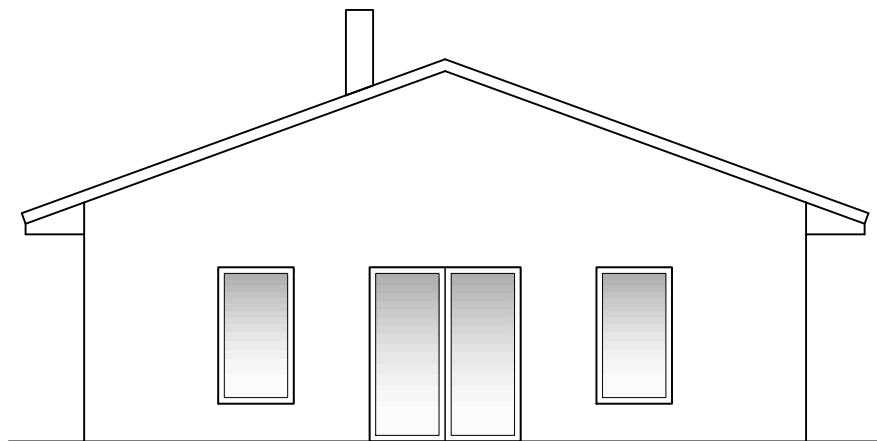


Pohled severní

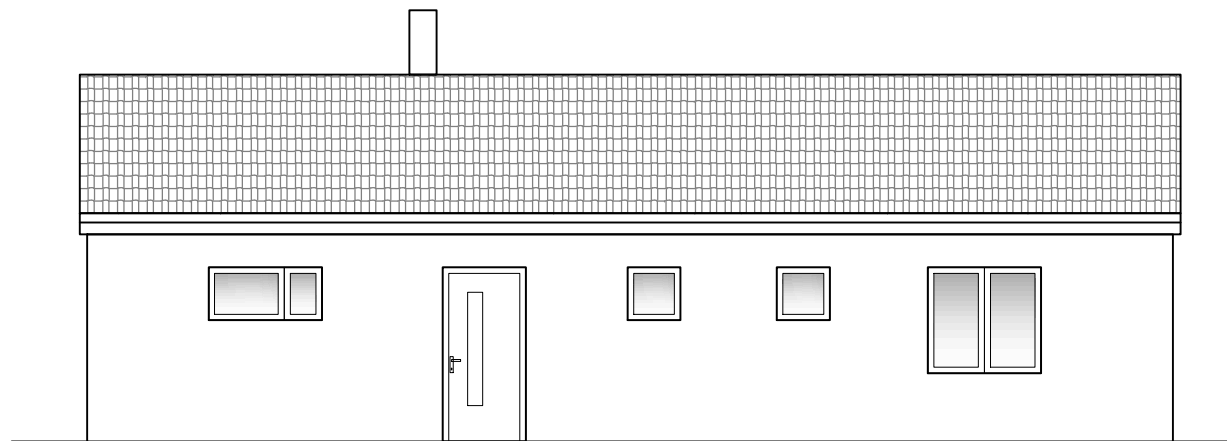


Pohled západní

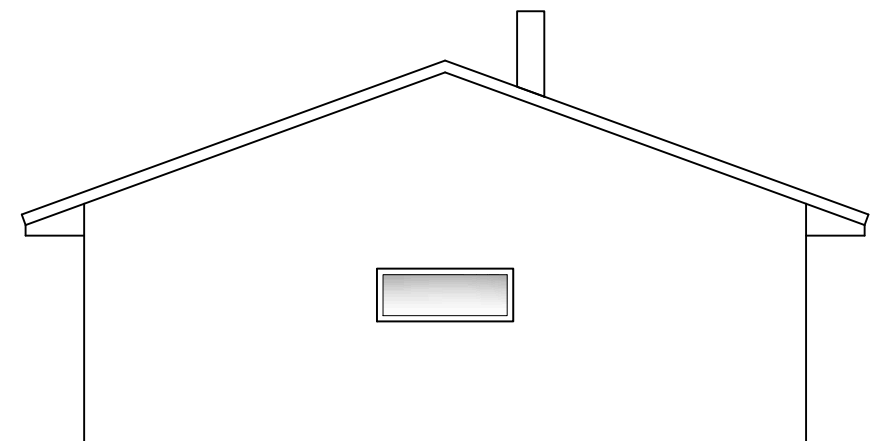

Pohled jižní

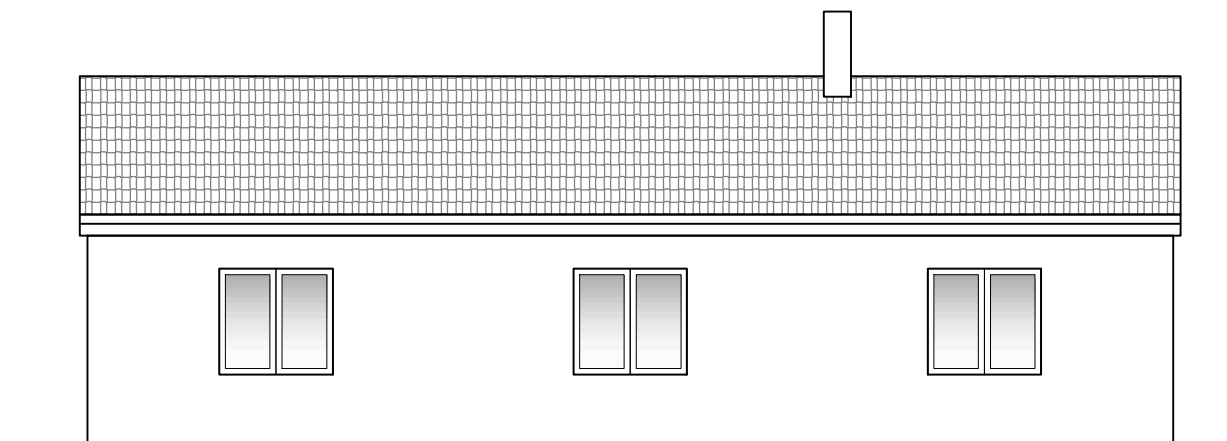

Příčný řez

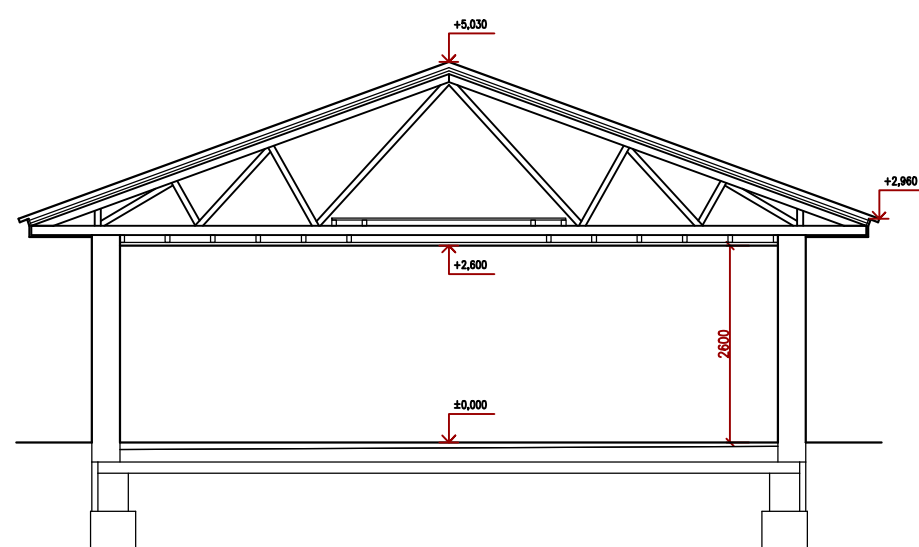

A. 3.2

RD ONYX - BUNGALOV

POHLEDY

M 1: 100

ZÁSTAVBA POZEMKŮ ZAJEČICE

STUDIE

PROJEKTANT
ING. PETR LINEK

DUBEN 2024

tento výkres je duševním majetkem autora a nesmí být
použit, kopírován či předán bez jeho povolení