


# A. 4.1

RD AMETYST - BUNGALOV

PŮDORYS RD

M 1: 100

## PŮDORYS 1.NP

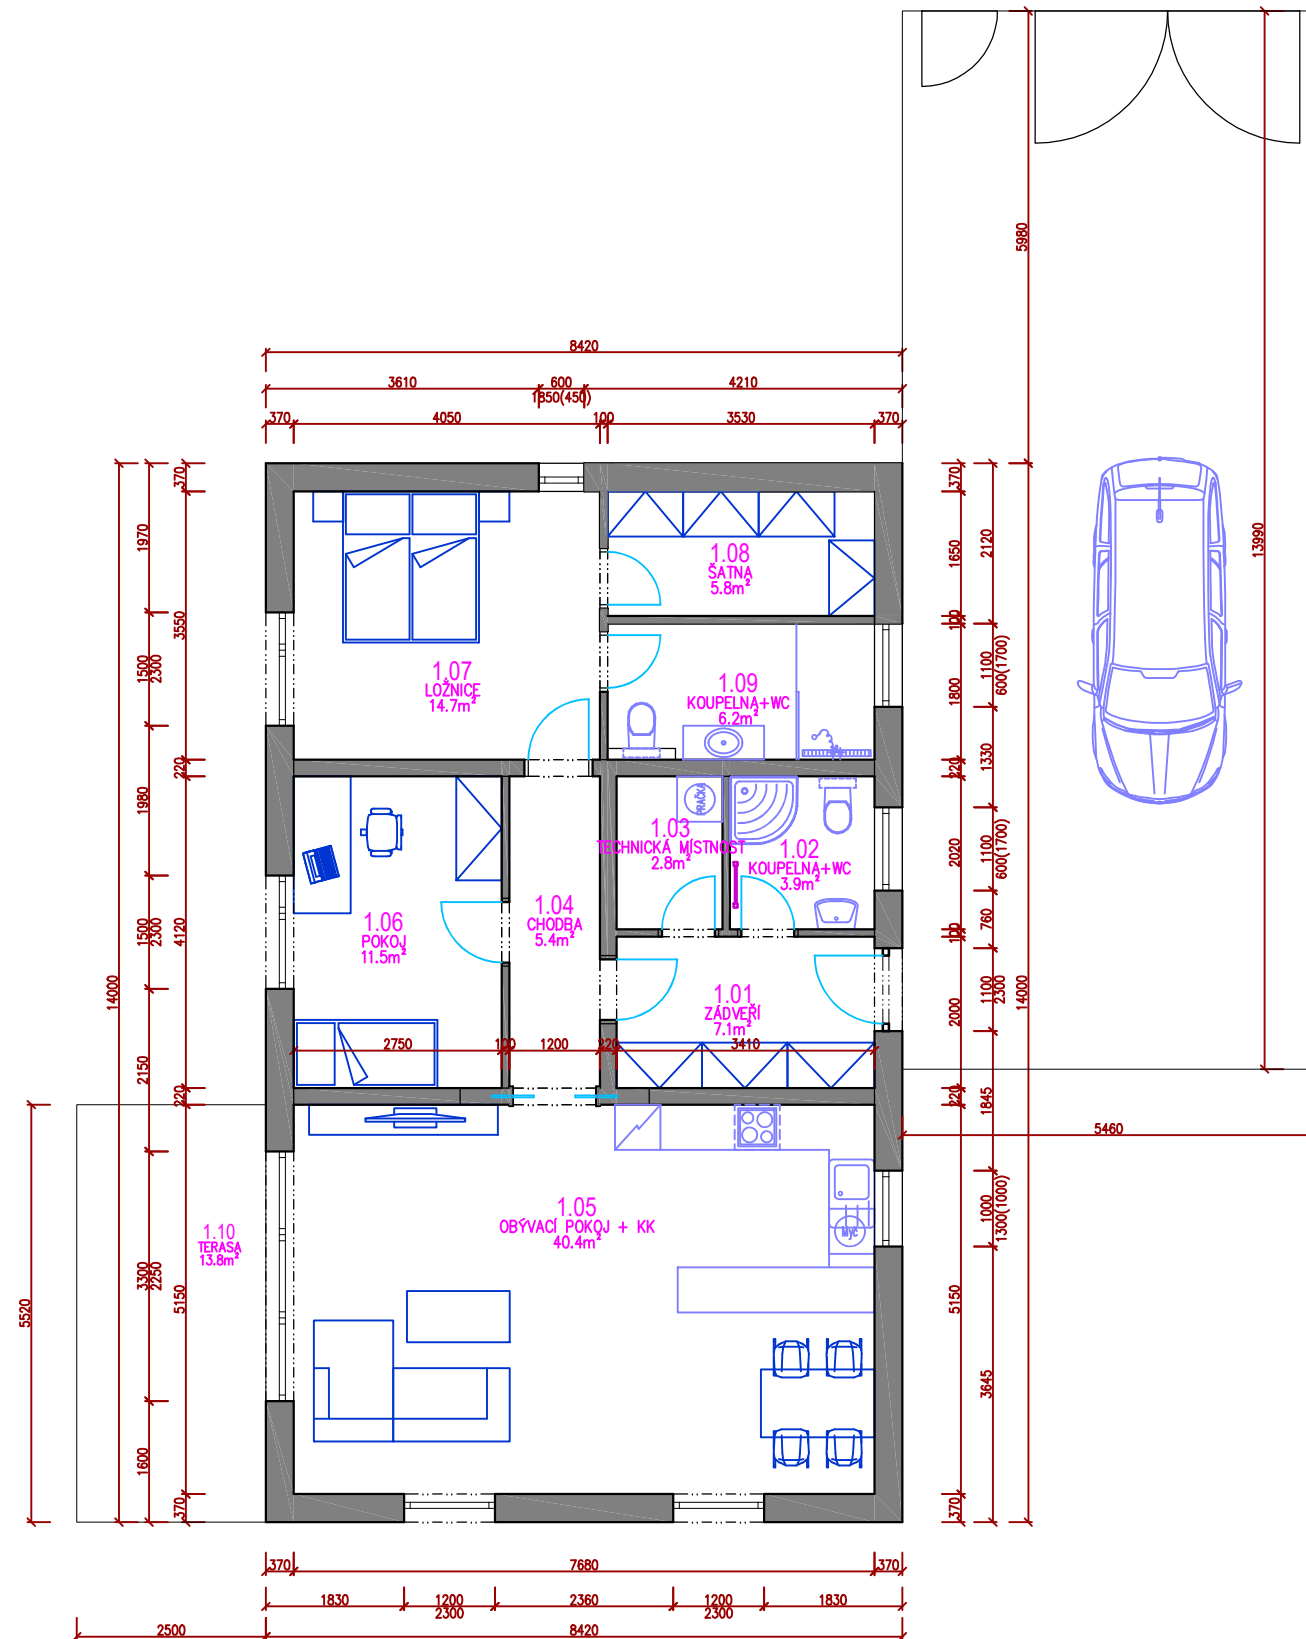

ZÁSTAVBA POZEMKŮ ZAJEČICE


STUDIE

PROJEKTANT  
ING. PETR LINEK


DUBEN 2024

tento výkres je duševním majetkem autora a nesmí být použit, kopírován či předán bez jeho povolení


Pohled východní

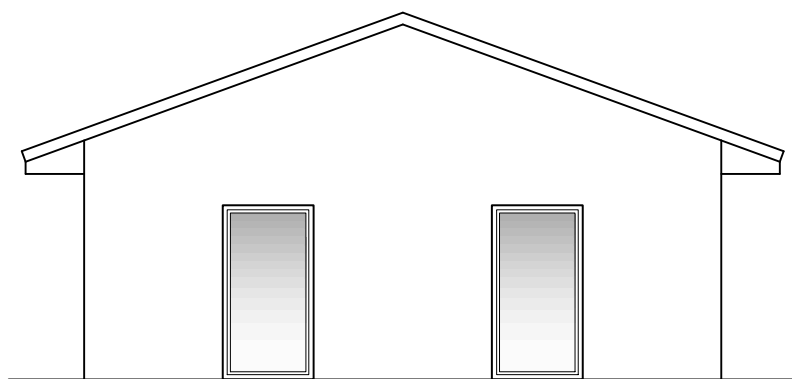


Pohled severní

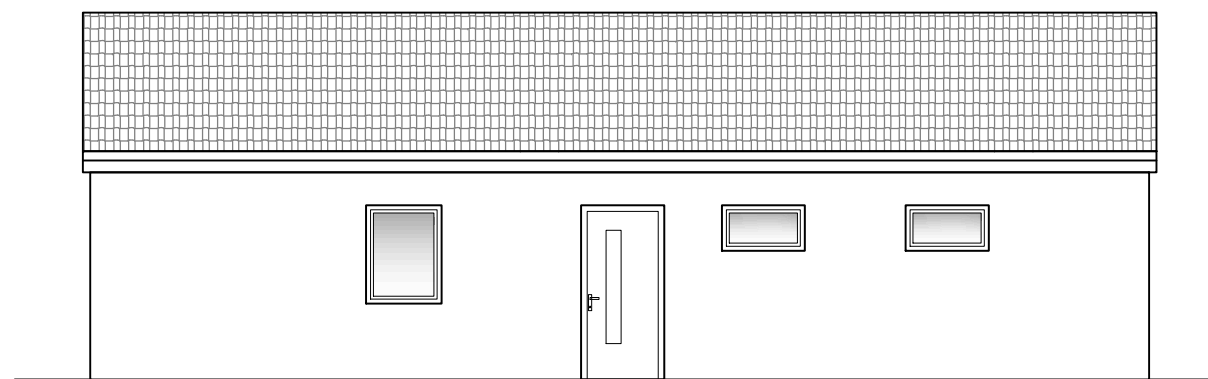


Pohled západní

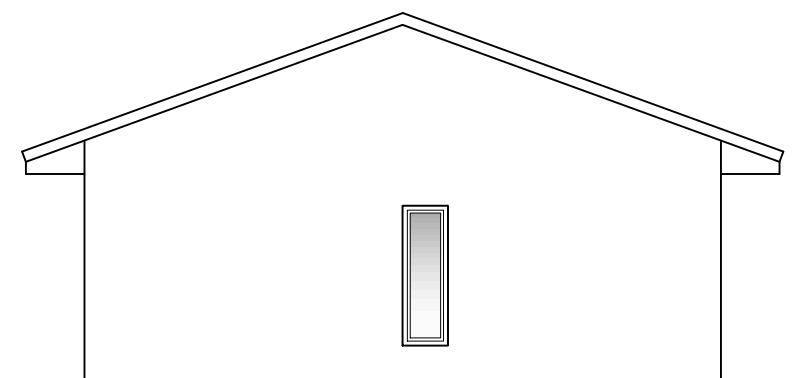

Pohled jižní

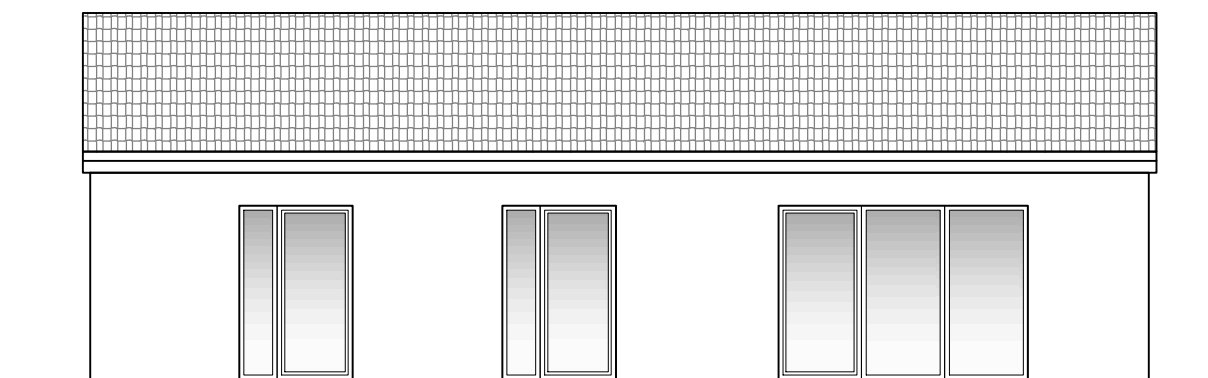

Příčný řez

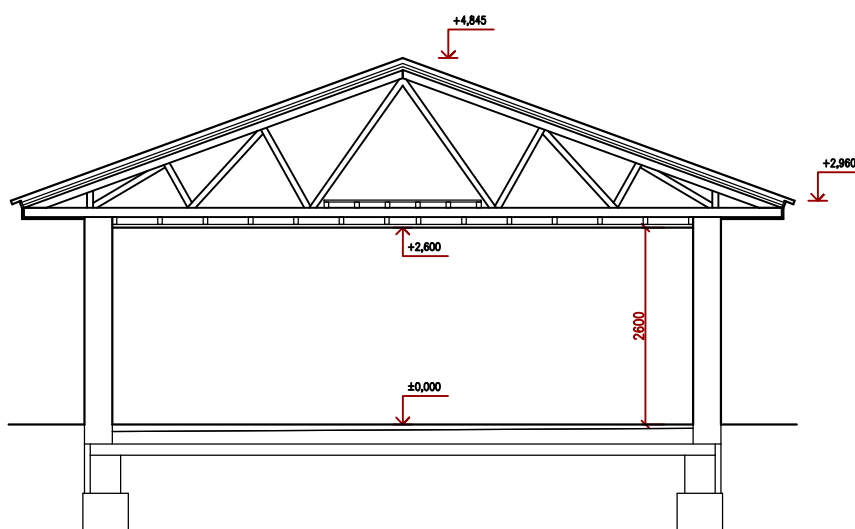

# A. 4.2

RD AMETYST - BUNGALOV

POHLEDY + ŘEZ

M 1: 100

ZÁSTAVBA POZEMKŮ ZAJEČICE

STUDIE

PROJEKTANT  
ING. PETR LINEK

DUBEN 2024

tento výkres je duševním majetkem autora a nesmí být  
použit, kopírován či předán bez jeho povolení