

# A. 6.1



RD OPÁL - PATROVÝ

PŮDORYS RD

M 1: 100

## PŮDORYS 1.NP

## PŮDORYS 2.NP

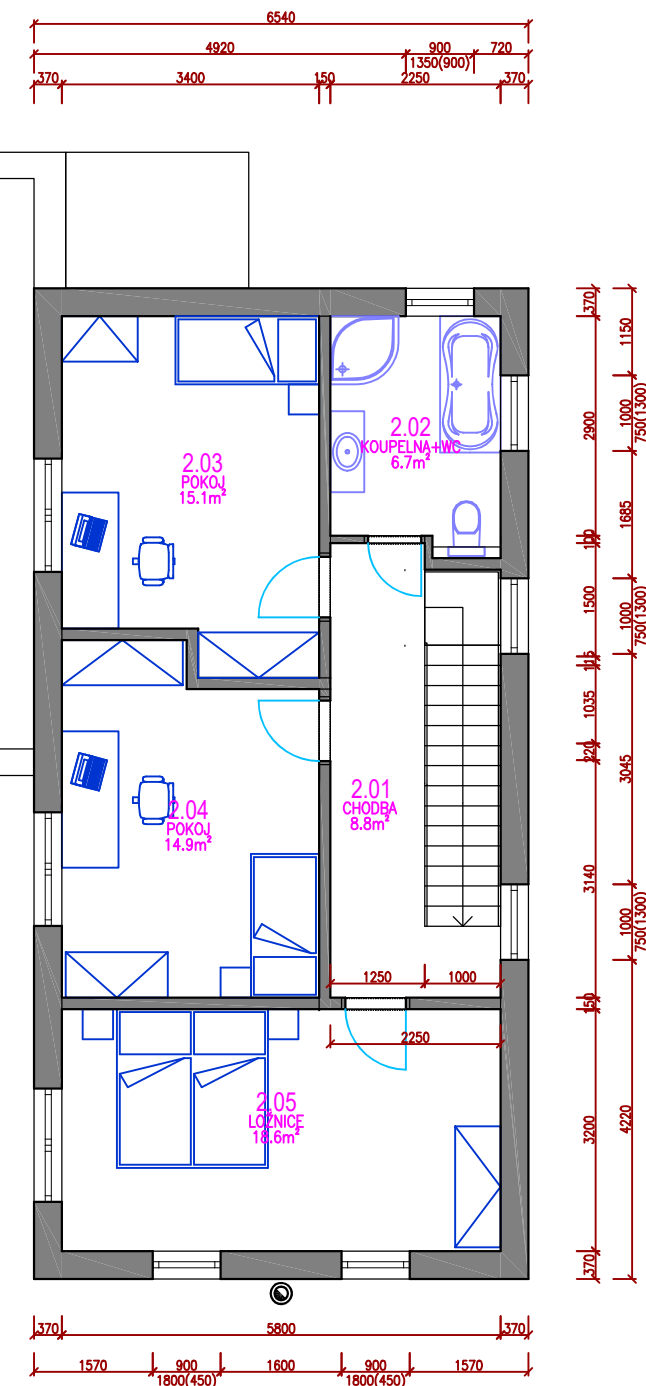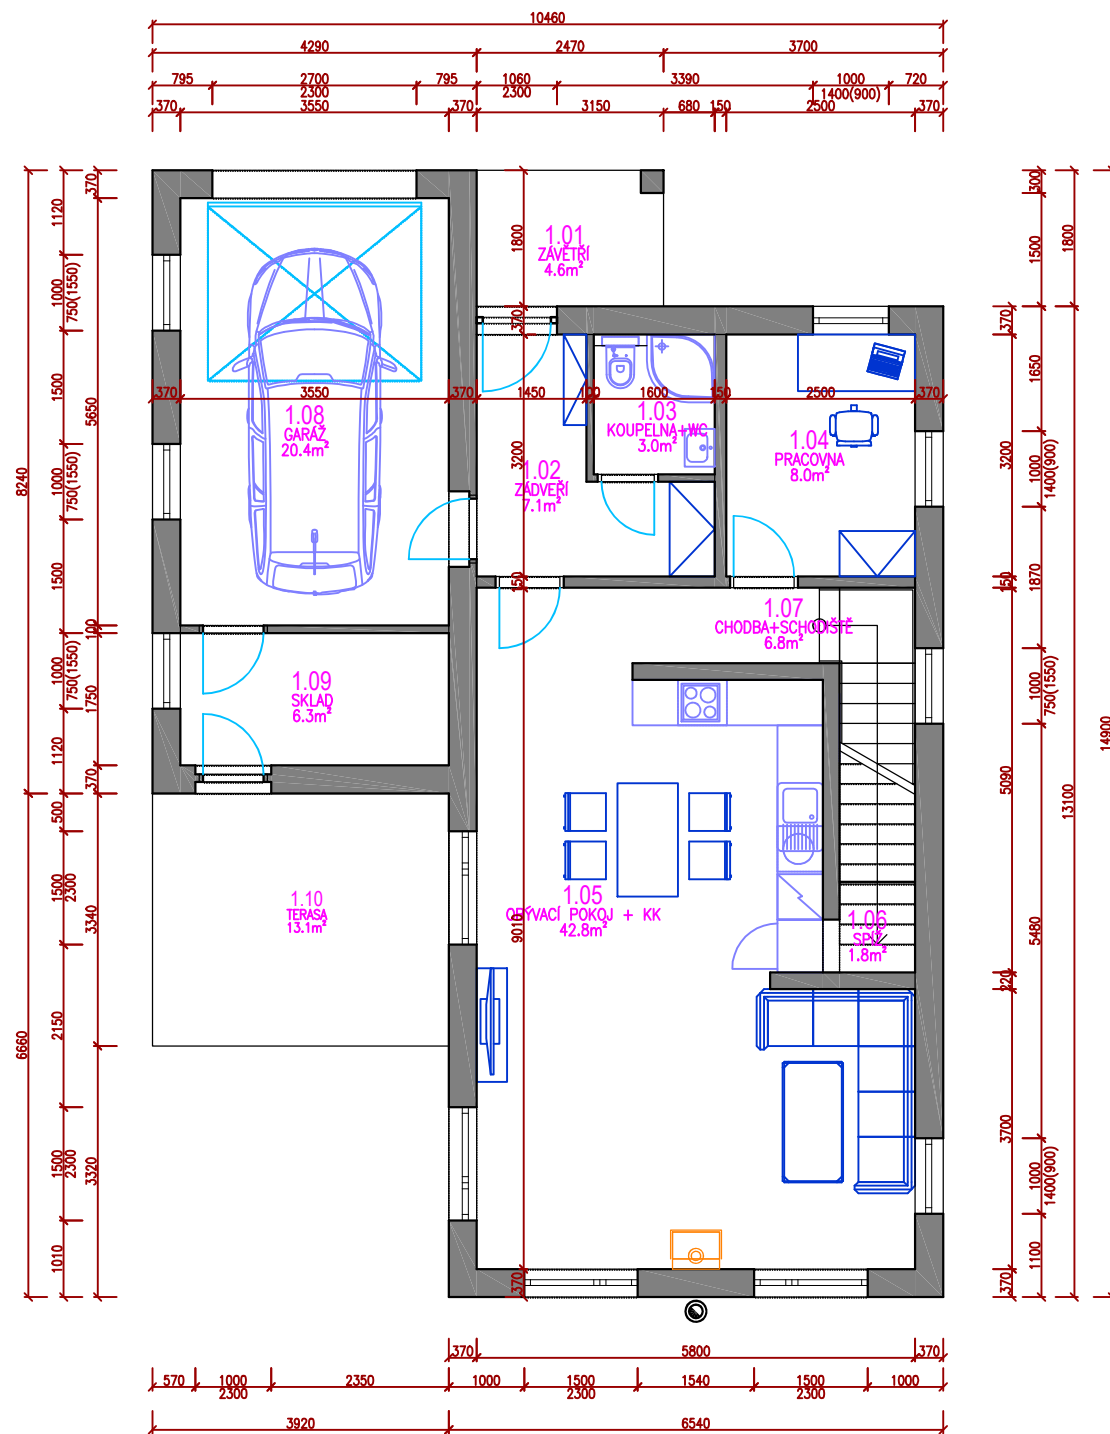

ZÁSTAVBA POZEMKŮ ZAJEČICE


STUDIE

PROJEKTANT  
ING. PETR LINEK


DUBEN 2024

tento výkres je duševním majetkem autora a nesmí být použit, kopírován či předán bez jeho povolení


Pohled východní

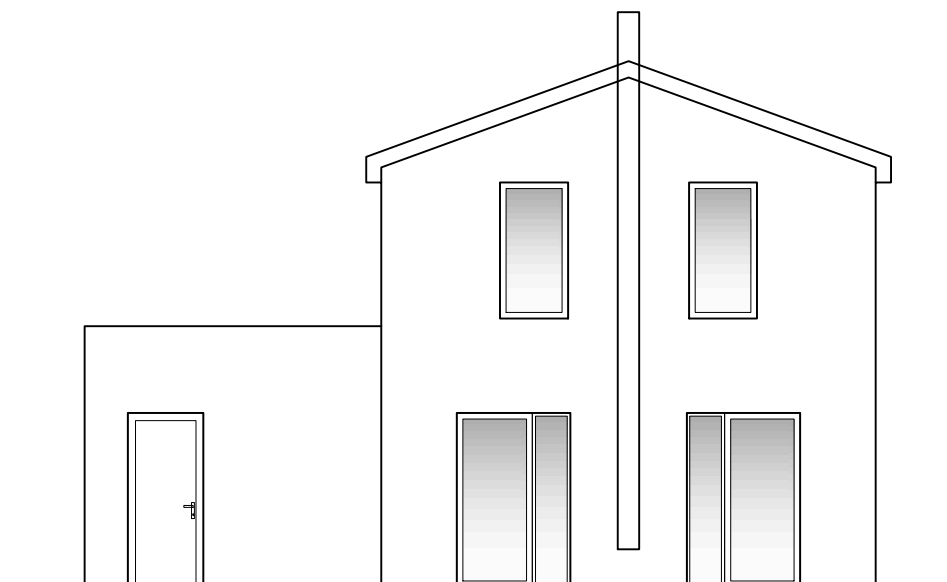


Pohled jižní

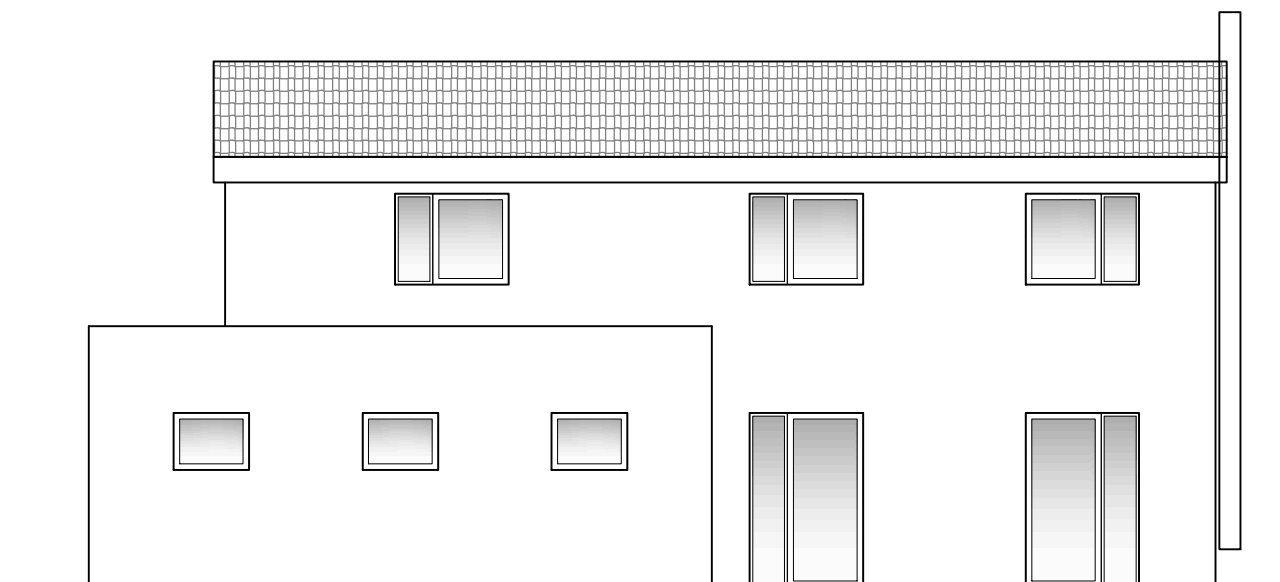

Pohled západní

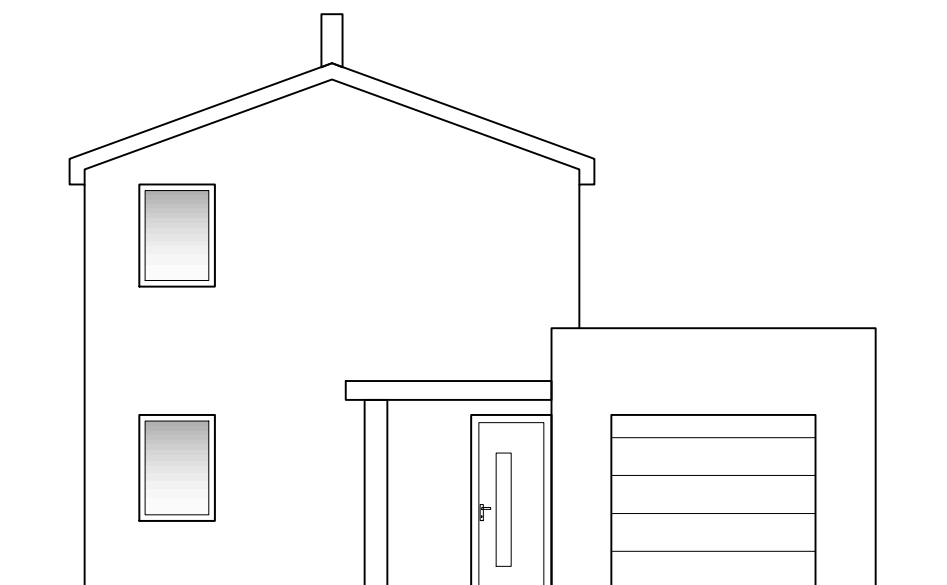

Pohled severní

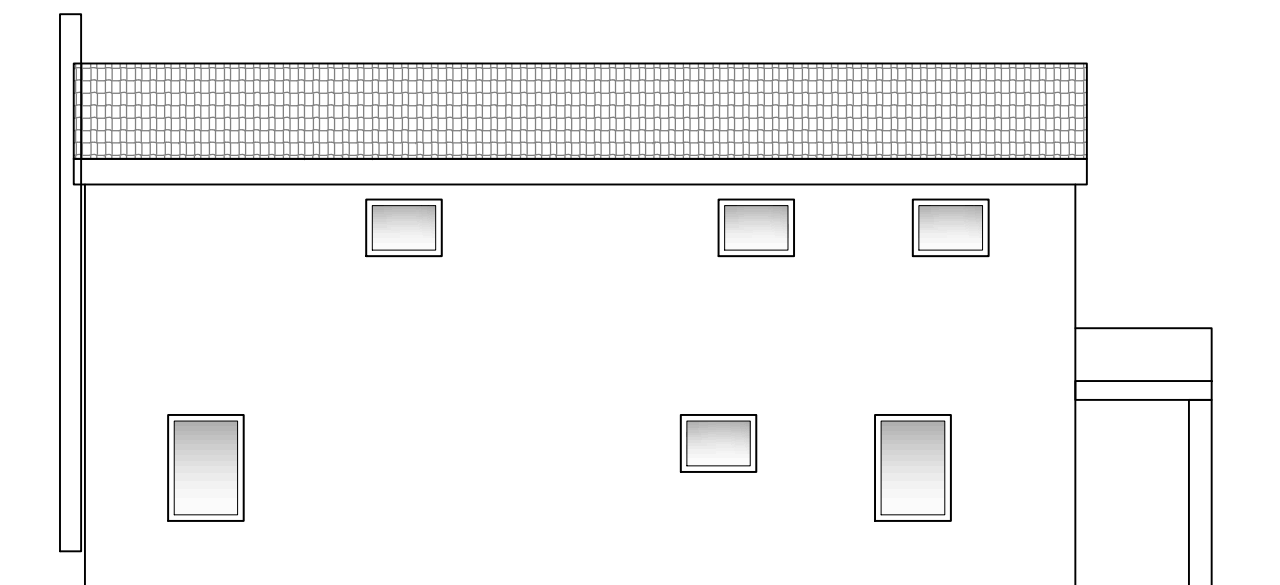

# A. 6.2

RD OPÁL - PATROVÝ

POHLEDY

M 1:100

ZÁSTAVBA POZEMKŮ ZAJEČICE

STUDIE

PROJEKTANT  
ING. PETR LINEK

DUBEN 2024


tento výkres je duševním majetkem autora a nesmí být  
použit, kopírován či předán bez jeho povolení

# A. 6.3

RD OPÁL - PATROVÝ

ŘEZ

M 1: 100

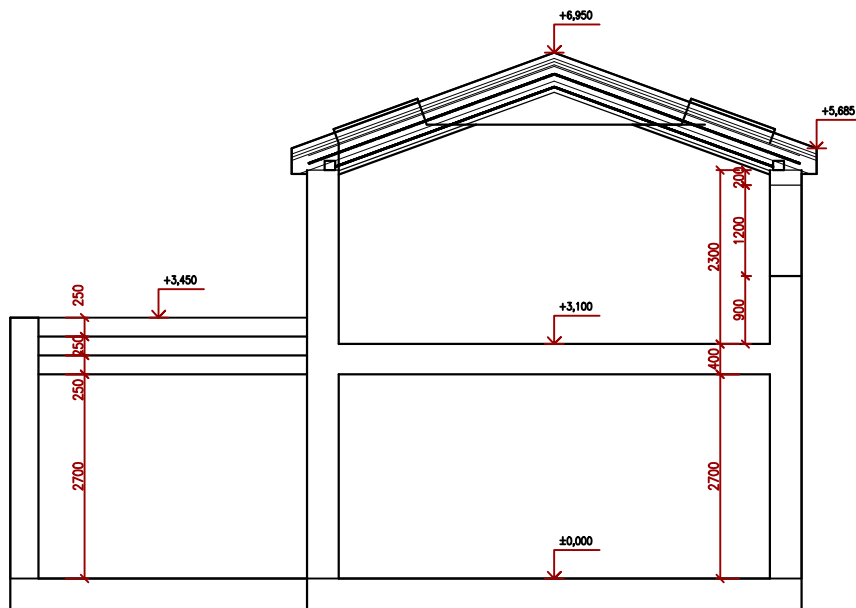

ZÁSTAVBA POZEMKŮ ZAJEČICE

STUDIE

PROJEKTANT  
ING. PETR LINEK

DUBEN 2024

tento výkres je duševním majetkem autora a nesmí být  
použit, kopírován či předán bez jeho povolení